


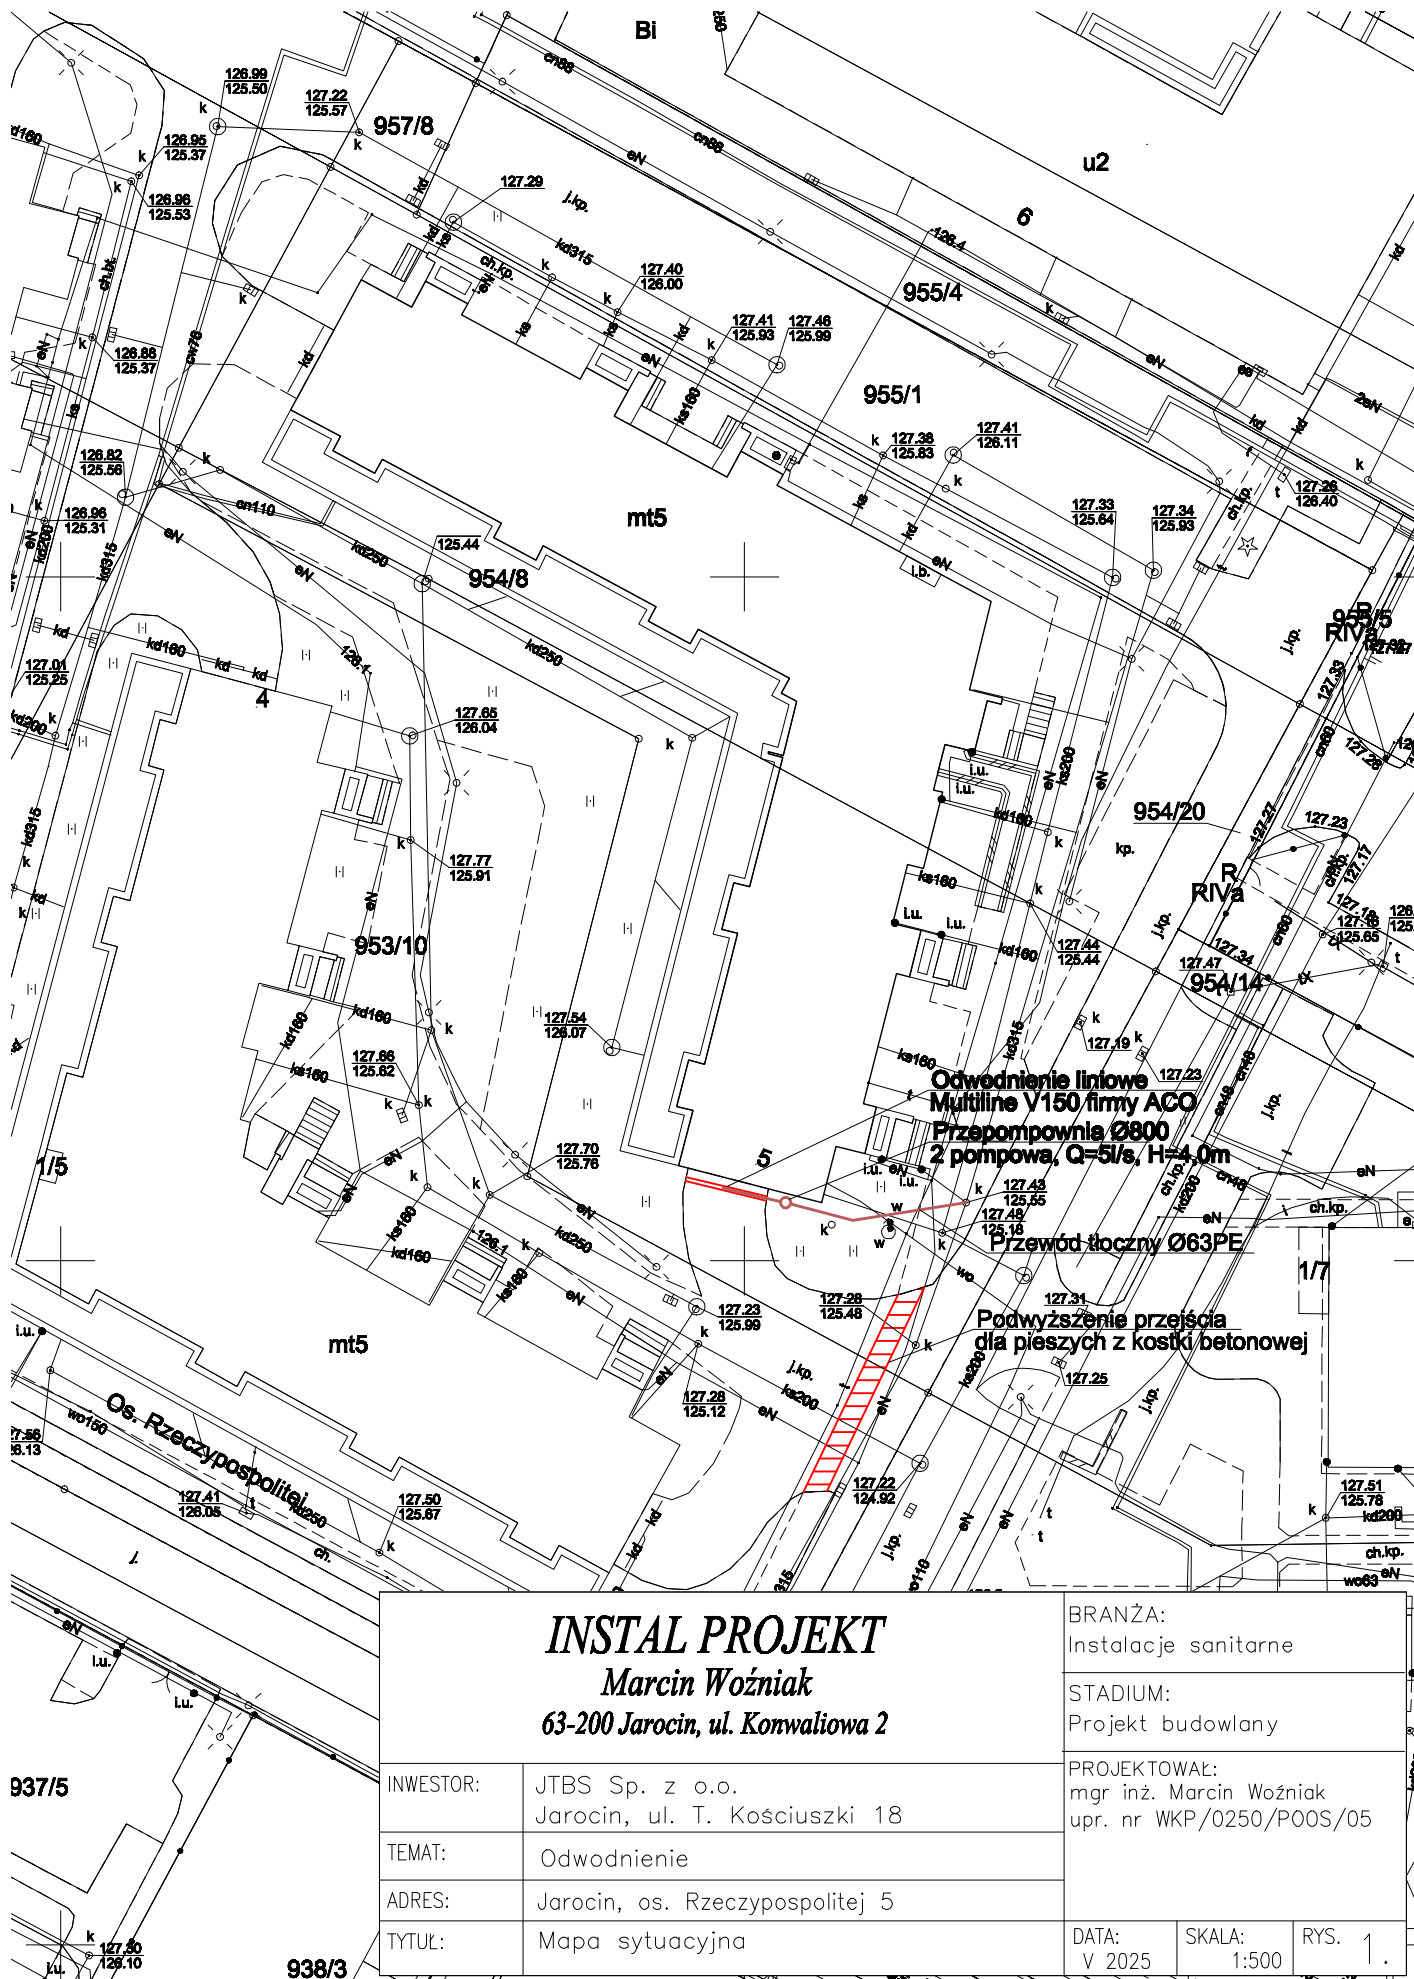

INSTAL PROJEKT
Marcin Woźniak
63-200 Jarocin, ul. Konwaliowa 2

INWESTOR: JTBS Sp. z o.o.
Jarocin, ul. T. Kościuszki 18

TEMAT: Odwodnienie

ADRES: Jarocin, os. Rzeczypospolitej 5

TYTUŁ: Mapa sytuacyjna

BRANŻA:
Instalacje sanitarne

STADIUM:
Projekt budowlany

PROJEKTOWAŁ:
mgr inż. Marcin Woźniak
upr. nr WKP/0250/POOS/05

DATA:
V 2025

SKALA:
1:500

rys. 1